



Anschluß siehe
Plan 2-7, 9-12


aufstellen mit Plan
2, 3, 4, 5, 6, 7
(BA 1-6)

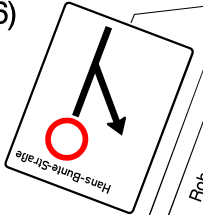

aufstellen mit
Plan 2-7, 9-12

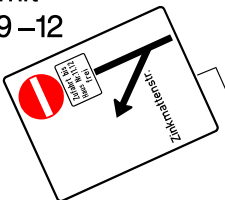

genaue Standorte
der Beschilderung
vor Ort festlegen

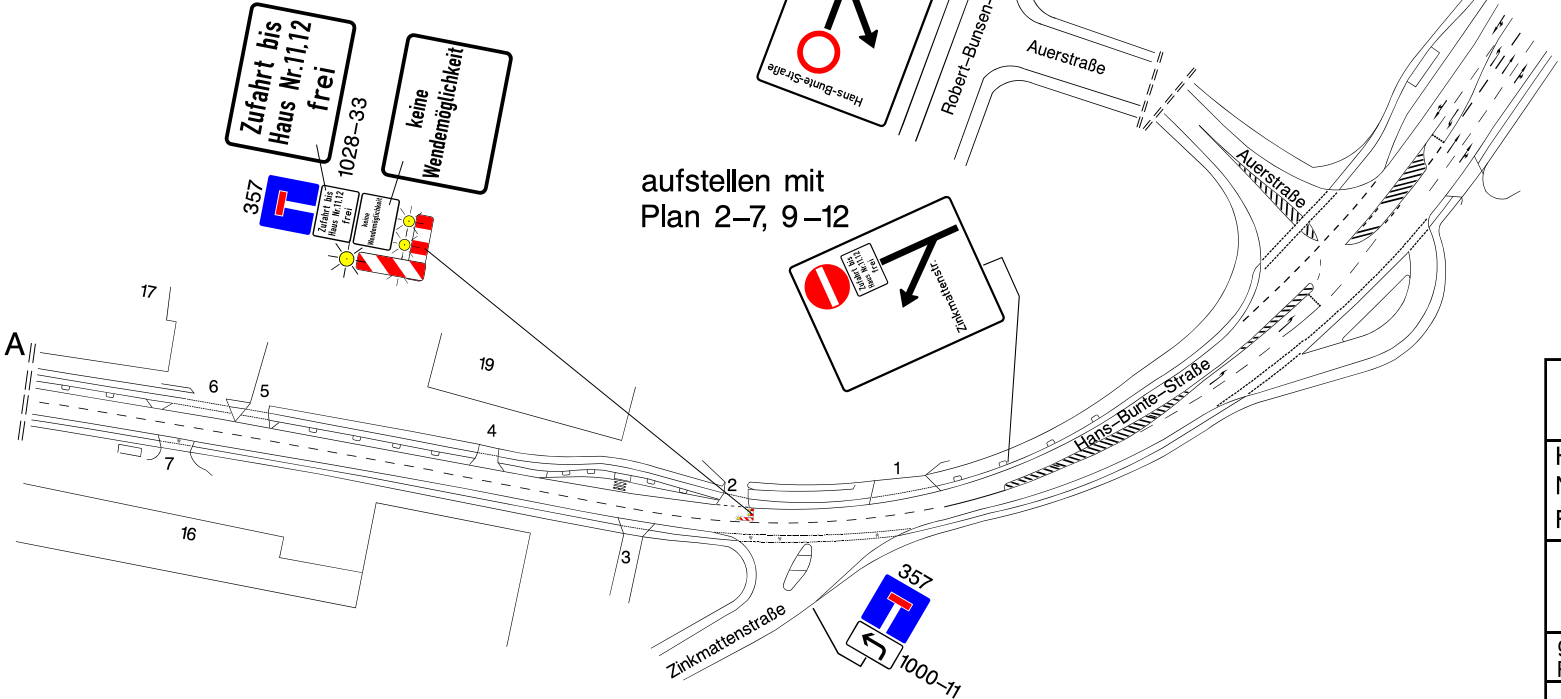

Hans-Bunte-Straße Neugestaltung und Fahrbahnsanierung	bearbeitet	Datum	Zeichen
	bearbeitet		
	bearbeitet		
	bearbeitet		
	Maßstab: ohne		
	Plan 8		
gilt zusammen mit Plan 2-7, 9-12			