


gilt zusammen mit Plan 14b

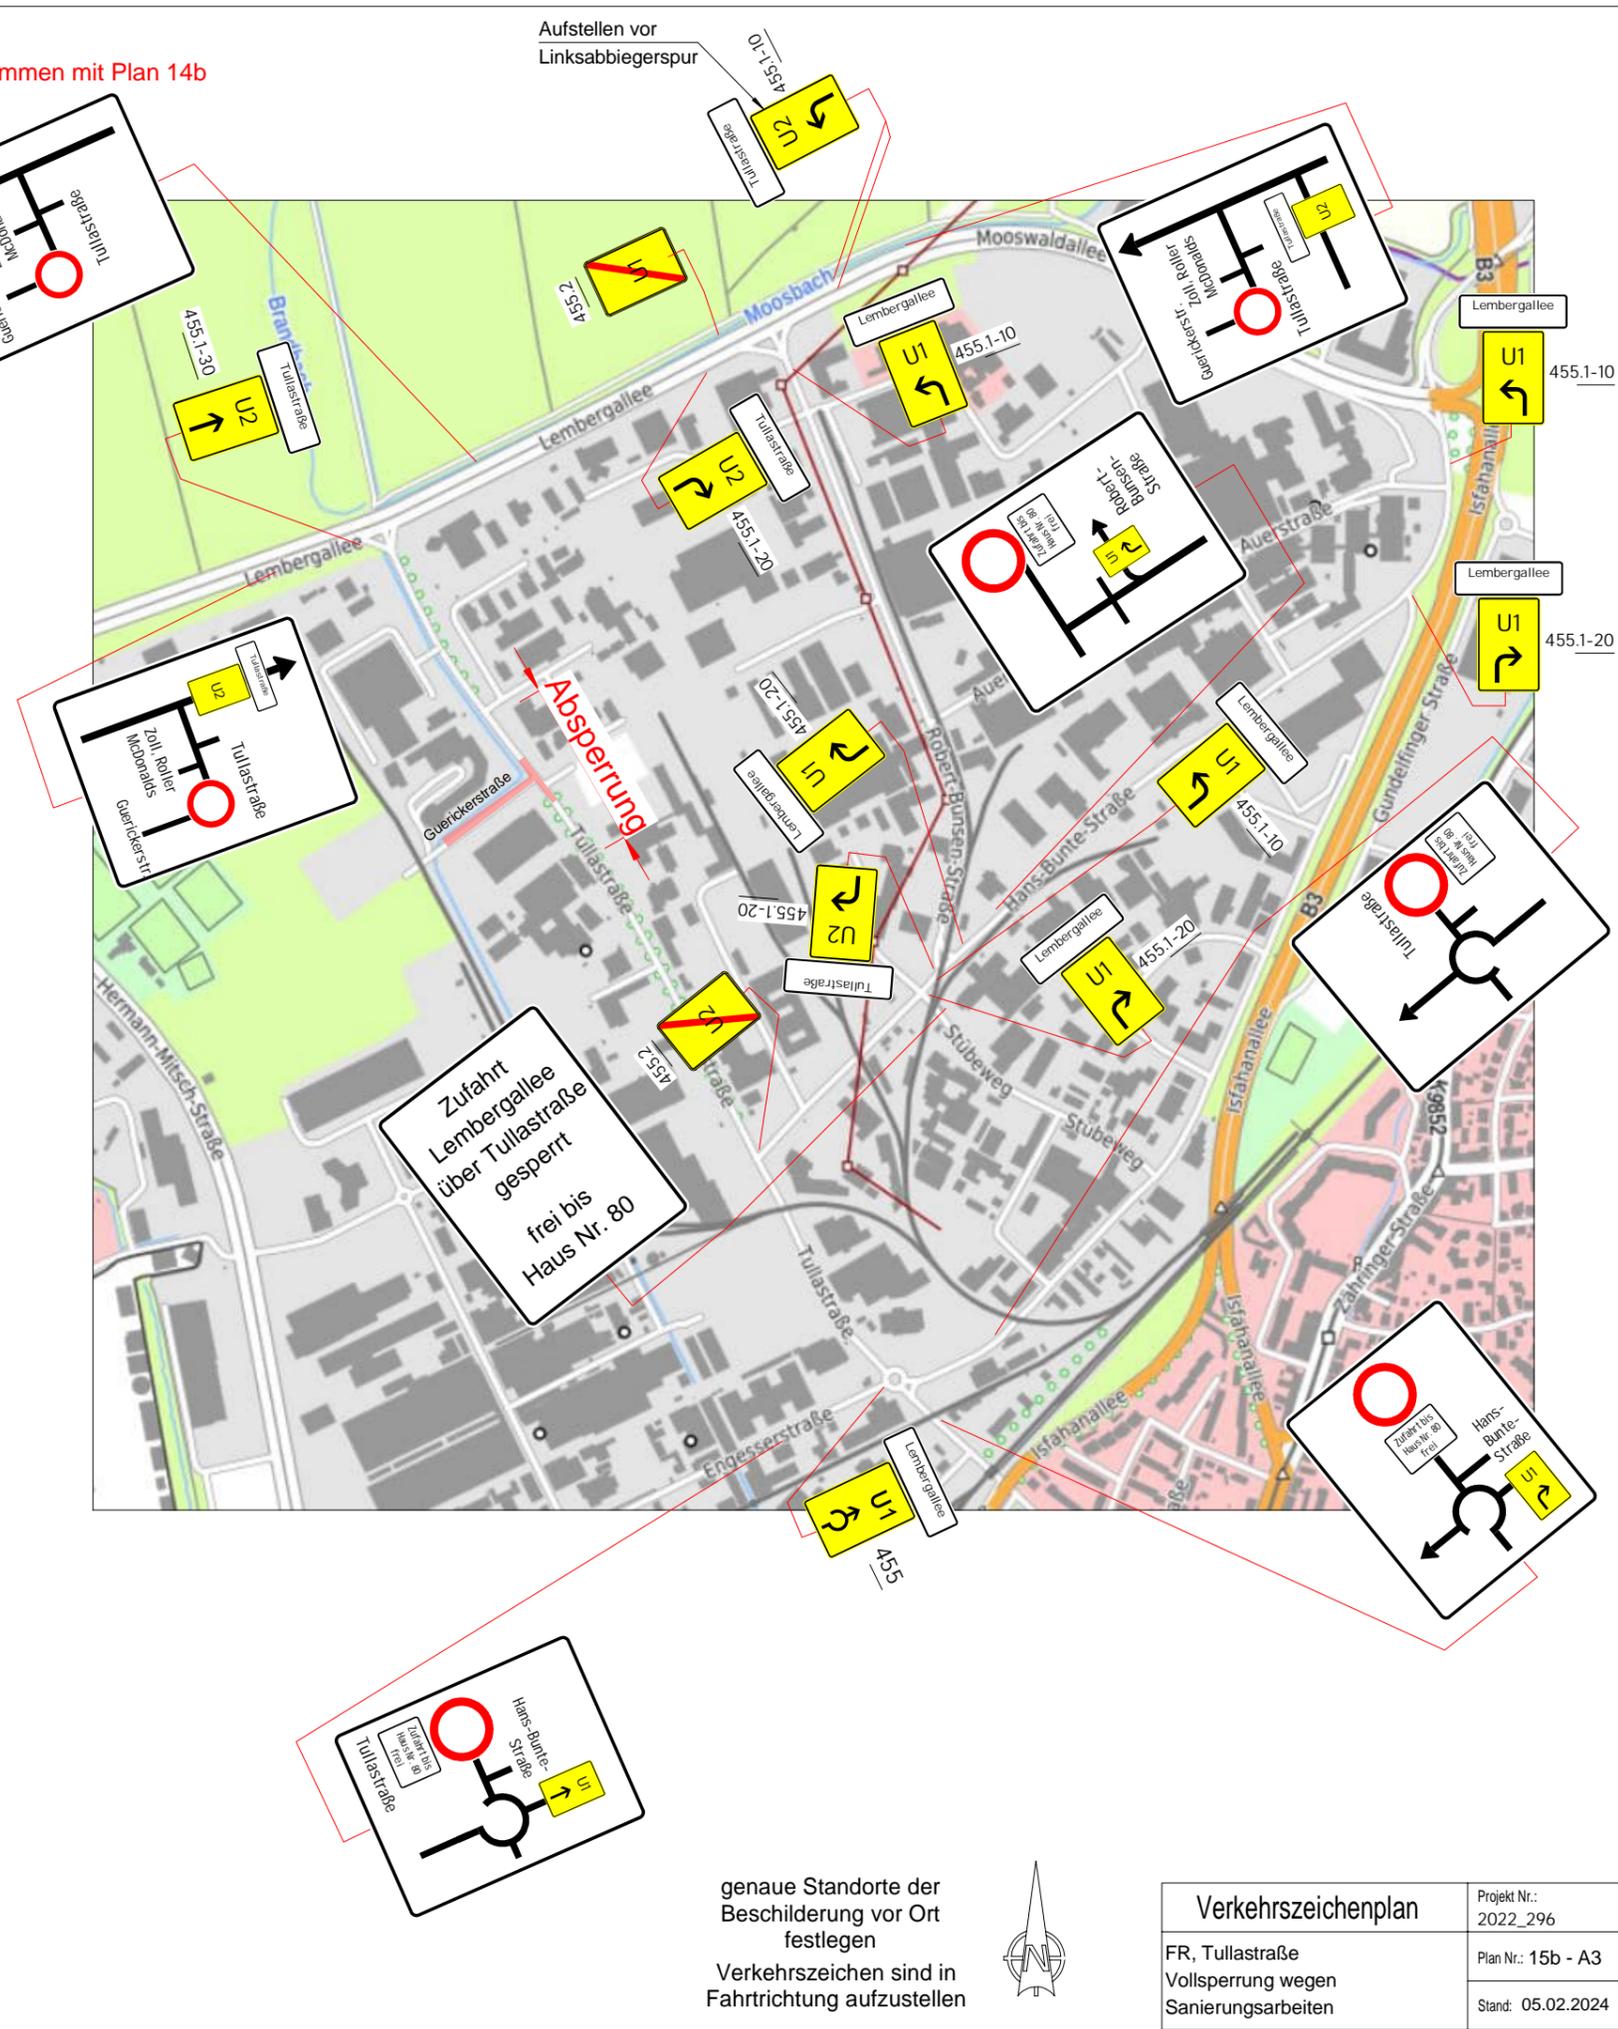

genaue Standorte der
Beschilderung vor Ort
festlegen
Verkehrszeichen sind in
Fahrtrichtung aufzustellen



Verkehrszeichenplan	
FR, Tullastraße Vollsperrung wegen Sanierungsarbeiten	Projekt Nr.: 2022_296 Plan Nr.: 15b - A3 Stand: 05.02.2024